



MĚŘÍTKO 1 : 50 000

0,5 0 0,5 1 1,5 2 2,5 3 km


ÚZEMNÍ PLÁN HEŘMÁNKOVIC

Změna č. 1

VÝKRES ŠIRŠÍCH VZTAHŮ

LEGENDA

| | |
|--|---------------------------------------------------------------|
| | státní hranice |
| | hranice řešeného území |
| | hranice obce |
| | hranice katastrálního území |
| | silnice II. třídy - stav |
| | silnice III. třídy - stav |
| | regionální železniční dráha - stav |
| | vodovod - stav |
| | kanalizace - stav |
| | elektrická stanice pro transformaci napětí VN/NN - stav |
| | elektrické vedení VN - stav |
| | komunikační vedení - stav |
| | aktivní zóna záplavového území - stav |
| | záplavové území Q100 - stav |
| | I. zóna CHKO - stav |
| | II. zóna CHKO - stav |
| | III. zóna CHKO - stav |
| | IV. zóna CHKO - stav |
| | dálkový migrační koridor - stav |
| | migračně významné území - stav |
| | regionální biocentrum - stav |
| | regionální biokoridor - stav |
| | funkční propojení regionálního biokoridoru |
| | místní (lokální) biocentrum - stav |
| | místní (lokální) biokoridor - stav |
| | funkční propojení místního (lokálního) biocentra, biokoridoru |

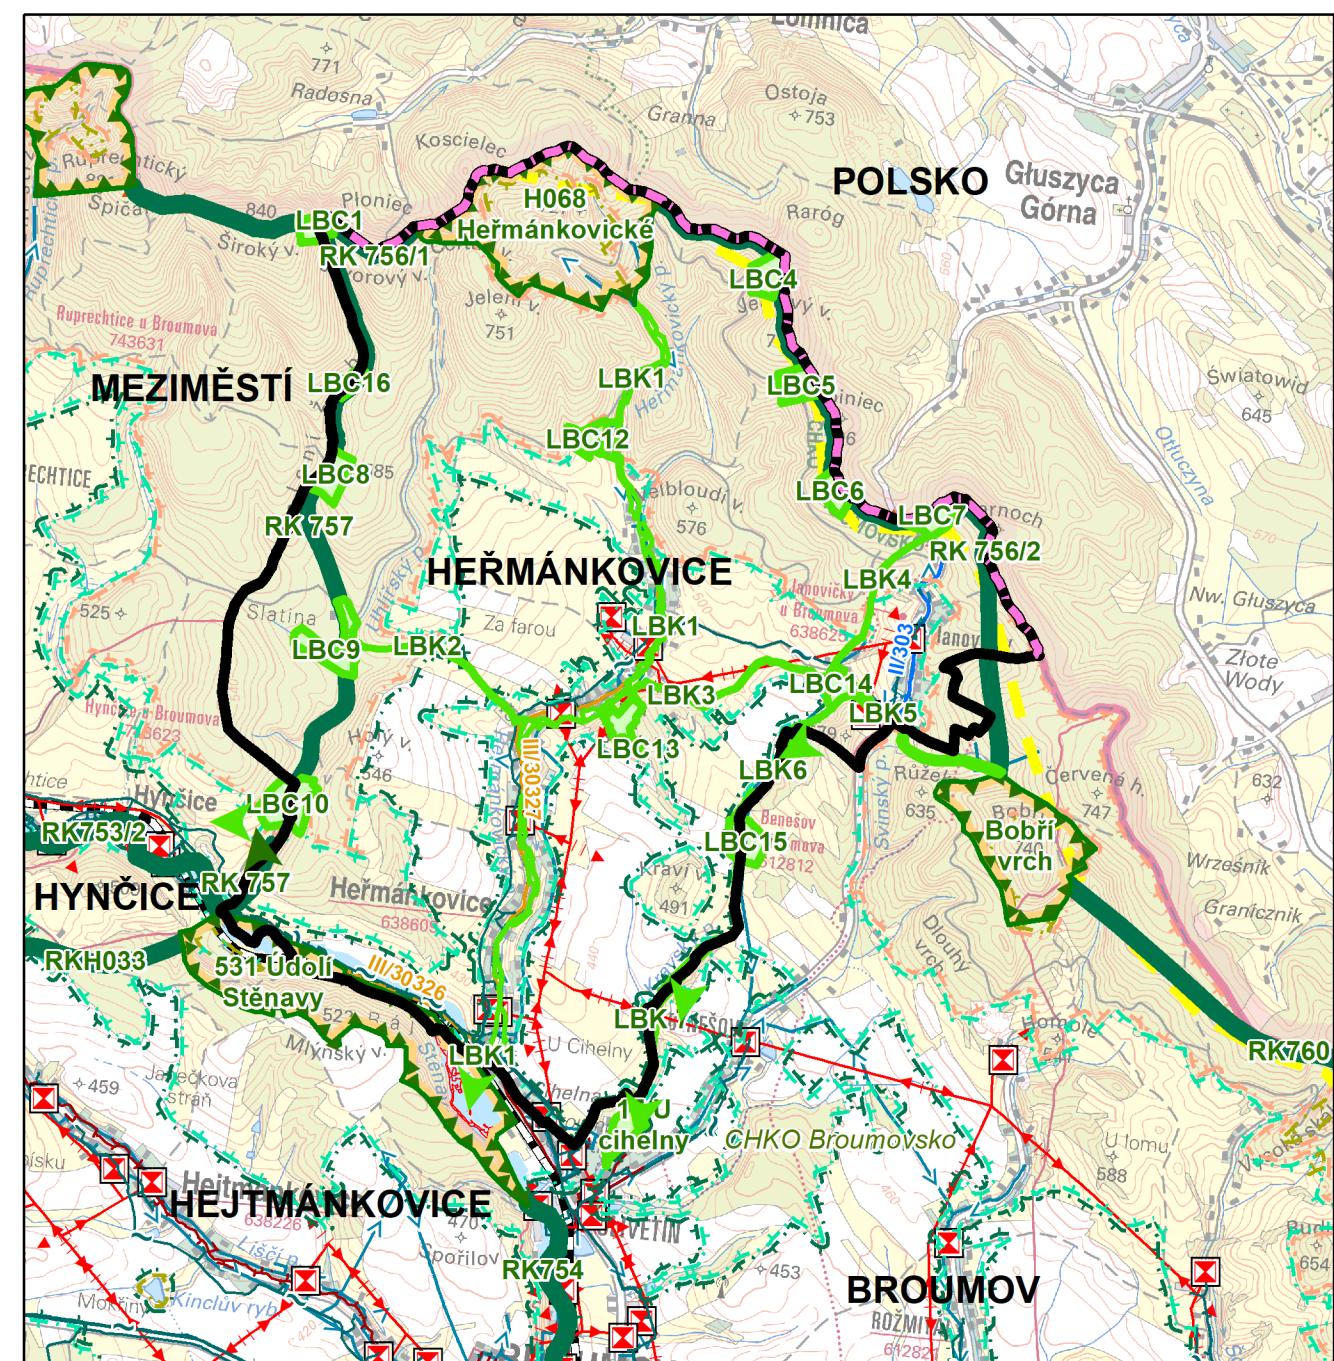

POZNÁMKA:

Celé řešené území je územím s archeologickými nálezy.

Celé řešené území leží ve Specifické oblasti nadmístního významu NSO1 Broumovsko.

Celé řešené území se nalézá v CHKO Broumovsko.

Celé řešené území je situováno v zájmovém území Ministerstva obrany ČR.

| | | | |
|---------------------------------------------------------------------|------------------------------------------------------------|----------------------|----------------------------------------------------------------|
| ODPOVĚDNÝ ZÁSTUPCE PROJEKTANTA Ing.arch. Alena Koutová | PROJEKTANT kolektiv zhotovitele | SPOLUPRÁCE | SURPMO, a.s. 110 00 Praha 1 Opletalova 1626/36 |
| OBJEDNATEL/POŘIZOVATEL Obec Heřmánkovice Městský úřad Broumov | KRAJ Královéhradecký | OBEC Heřmánkovice | Projektové středisko 500 03 Hradec Králové Třída ČSA 219 |
| NÁVRH | Územní plán HEŘMÁNKOVIC Odůvodnění Změny č. 1 | | |
| ÚČELOVÝ STUPEŇ ÚPD FORMÁT | | | Zakázkové číslo 03752842 |
| NÁVRH | | | ÚČELOVÝ STUPEŇ ÚPD FORMÁT |
| PROFESE URB DATUM 10/2019 | | | MĚŘÍTKO ČÍSLO 1 : 50 000 B5 |
| Výkres širších vztahů | | | |