

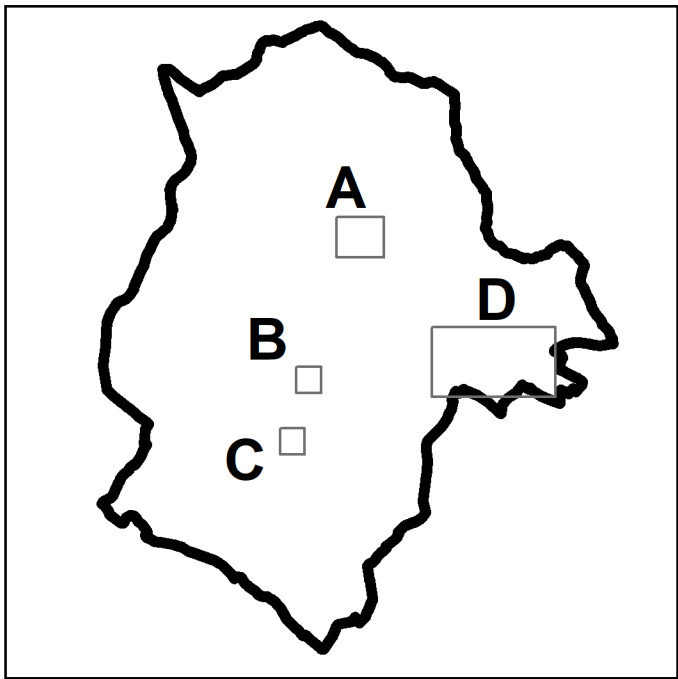
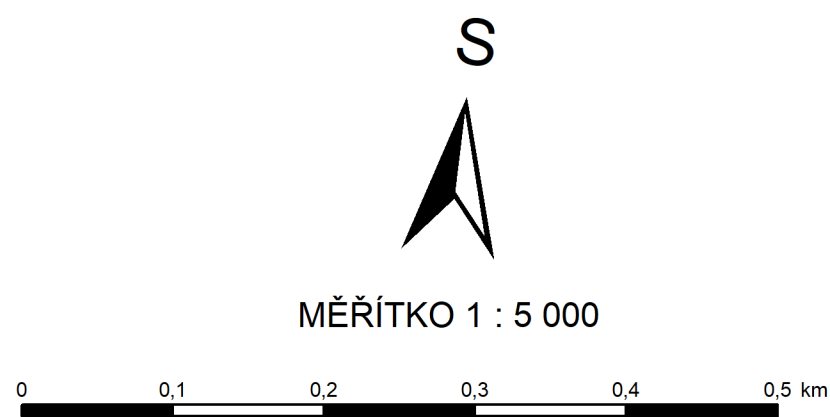
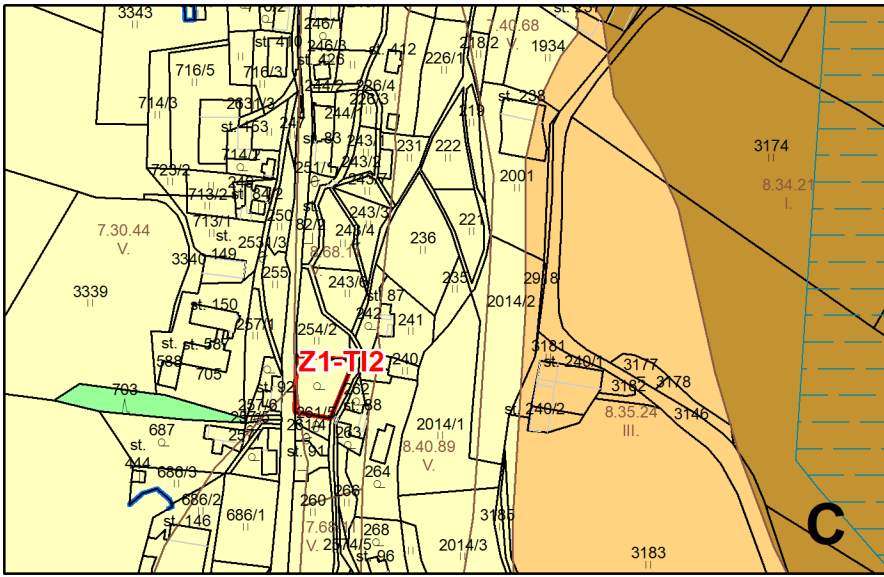


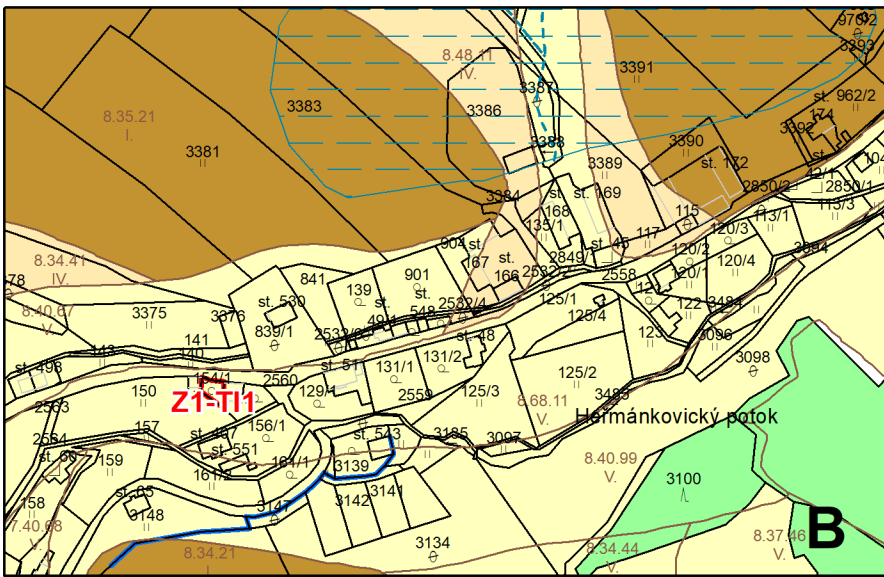



ÚZEMNÍ PLÁN HEŘMÁNKOVIC

Změna č. 1


VÝKRES PŘEDPOKLÁDANÝCH ZÁBORŮ PŮDNÍHO FONDU

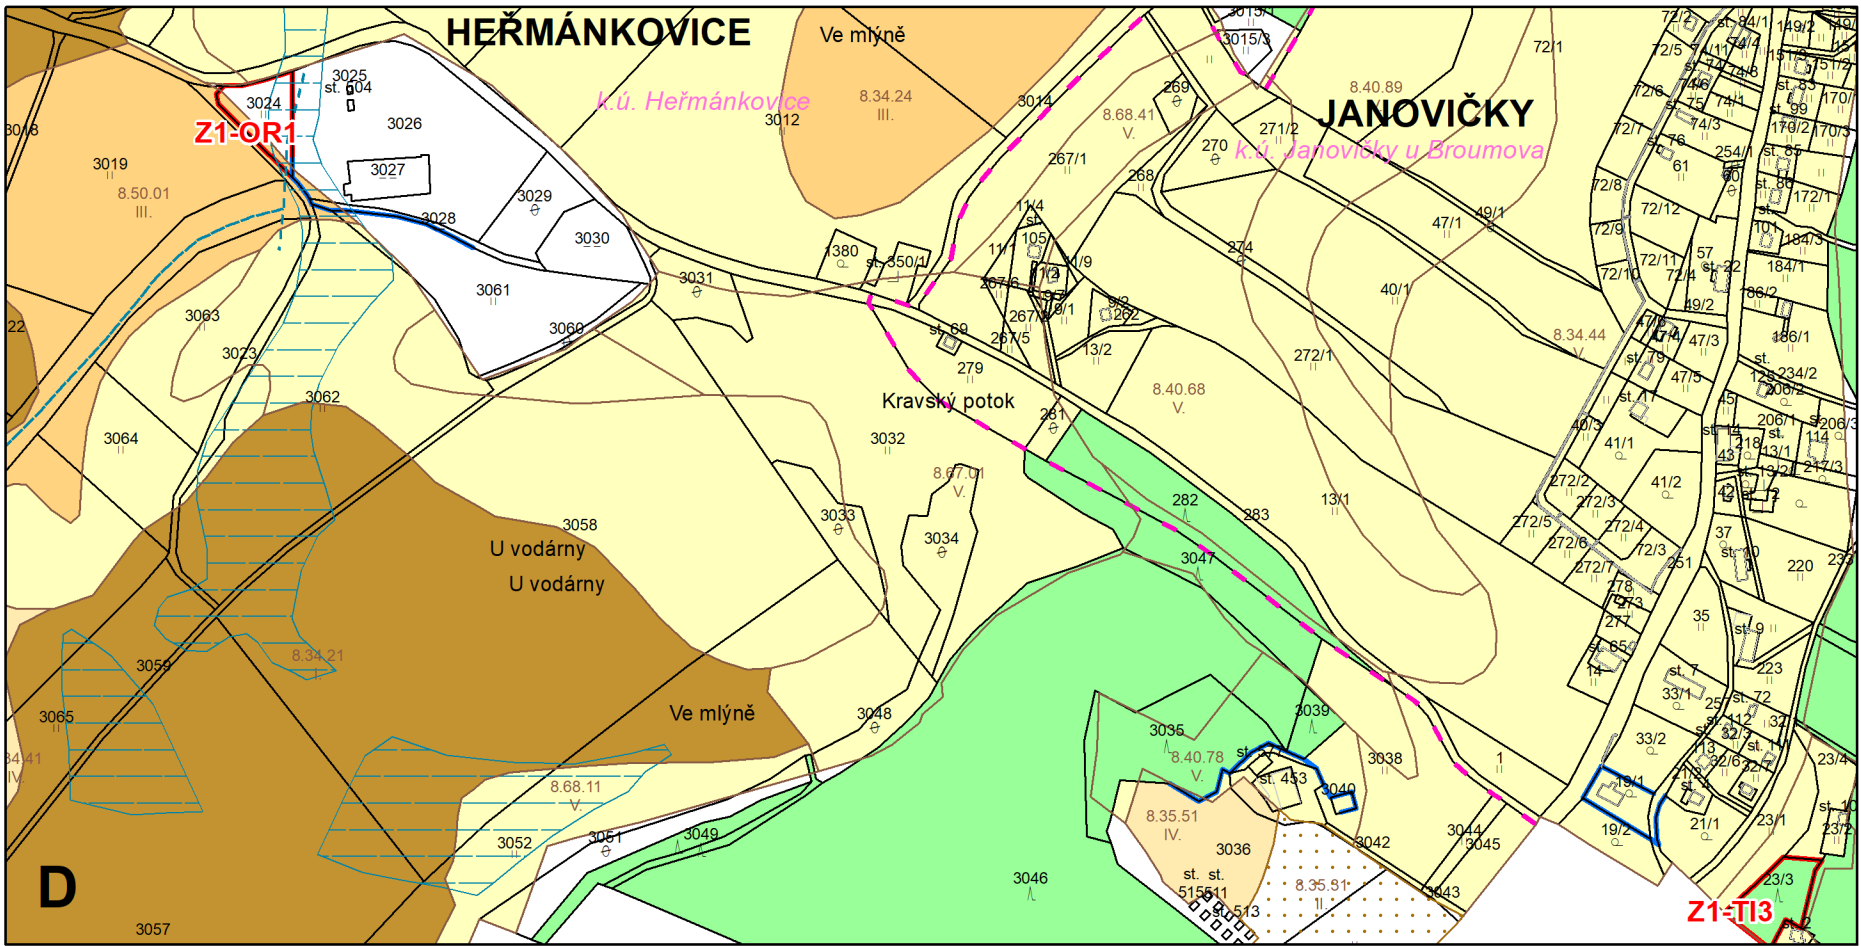


LEGENDA

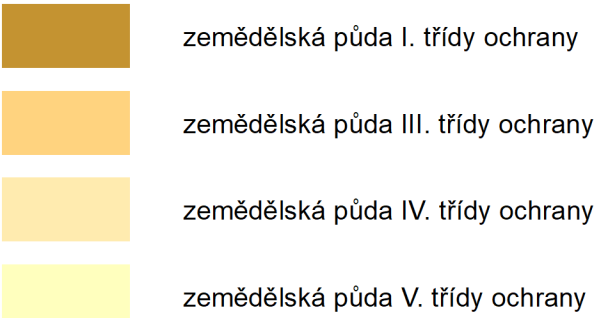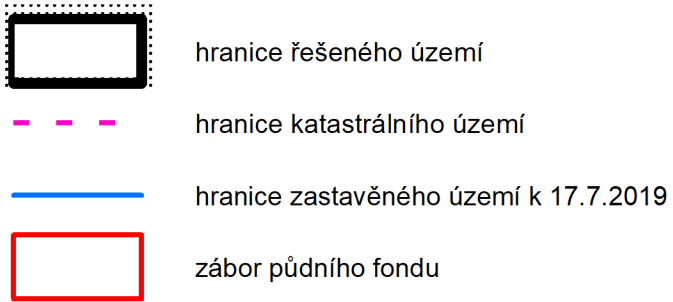


INVESTICE DO PŮDY

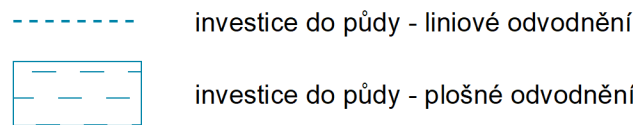

ZEMĚDĚLSKÝ PŮDNÍ FOND

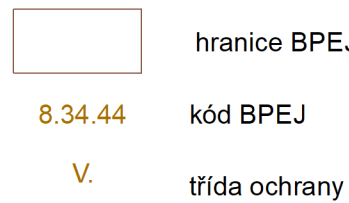

PLOCHY LESNÍ

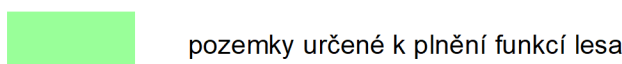

POZNÁMKA:

Z1-... OZNAČENÍ PLOCH ZMĚN ZMĚNY Č.1

Bílé plochy podél PUPFL vychází z nesouladu dat BPEJ s daty mapového podkladu a v ostatních bílých plochách není BPEJ s třídou ochrany.

ODPOVĚDNÝ ZÁSTUPCE PROJEKTANTA Ing.arch. Alena Koutová	PROJEKTANT kolektiv zhotovitele	SPOLUPRÁCE	 SURPMO, a.s. 110 00 Praha 1 Opletalova 1626/36
OBJEDNATEL/POŘIZOVATEL Obec Heřmánek/ Městský úřad Broumov	KRAJ Královéhradecký	OBEC Heřmánek	Projektové středisko 500 03 Hradec Králové Třída ČSA 219
Územní plán HEŘMÁNEK Odůvodnění Změny č. 1 NÁVRH			Zakázkové číslo 03752842
Výkres předpokládaných záborů půdního fondu - výřez			ÚČELOVÝ STUPEŇ FORMÁT PROFESE URB
			DATUM MĚŘITKO 1 : 5 000
			10/2019 ČÍSLO B6